


IZVOD IZ PROSTORNOG PLANA KRAPINSKO-ZAGORSKE ŽUPANIJE - KORIŠTENJE I NAMJENA PROSTORA

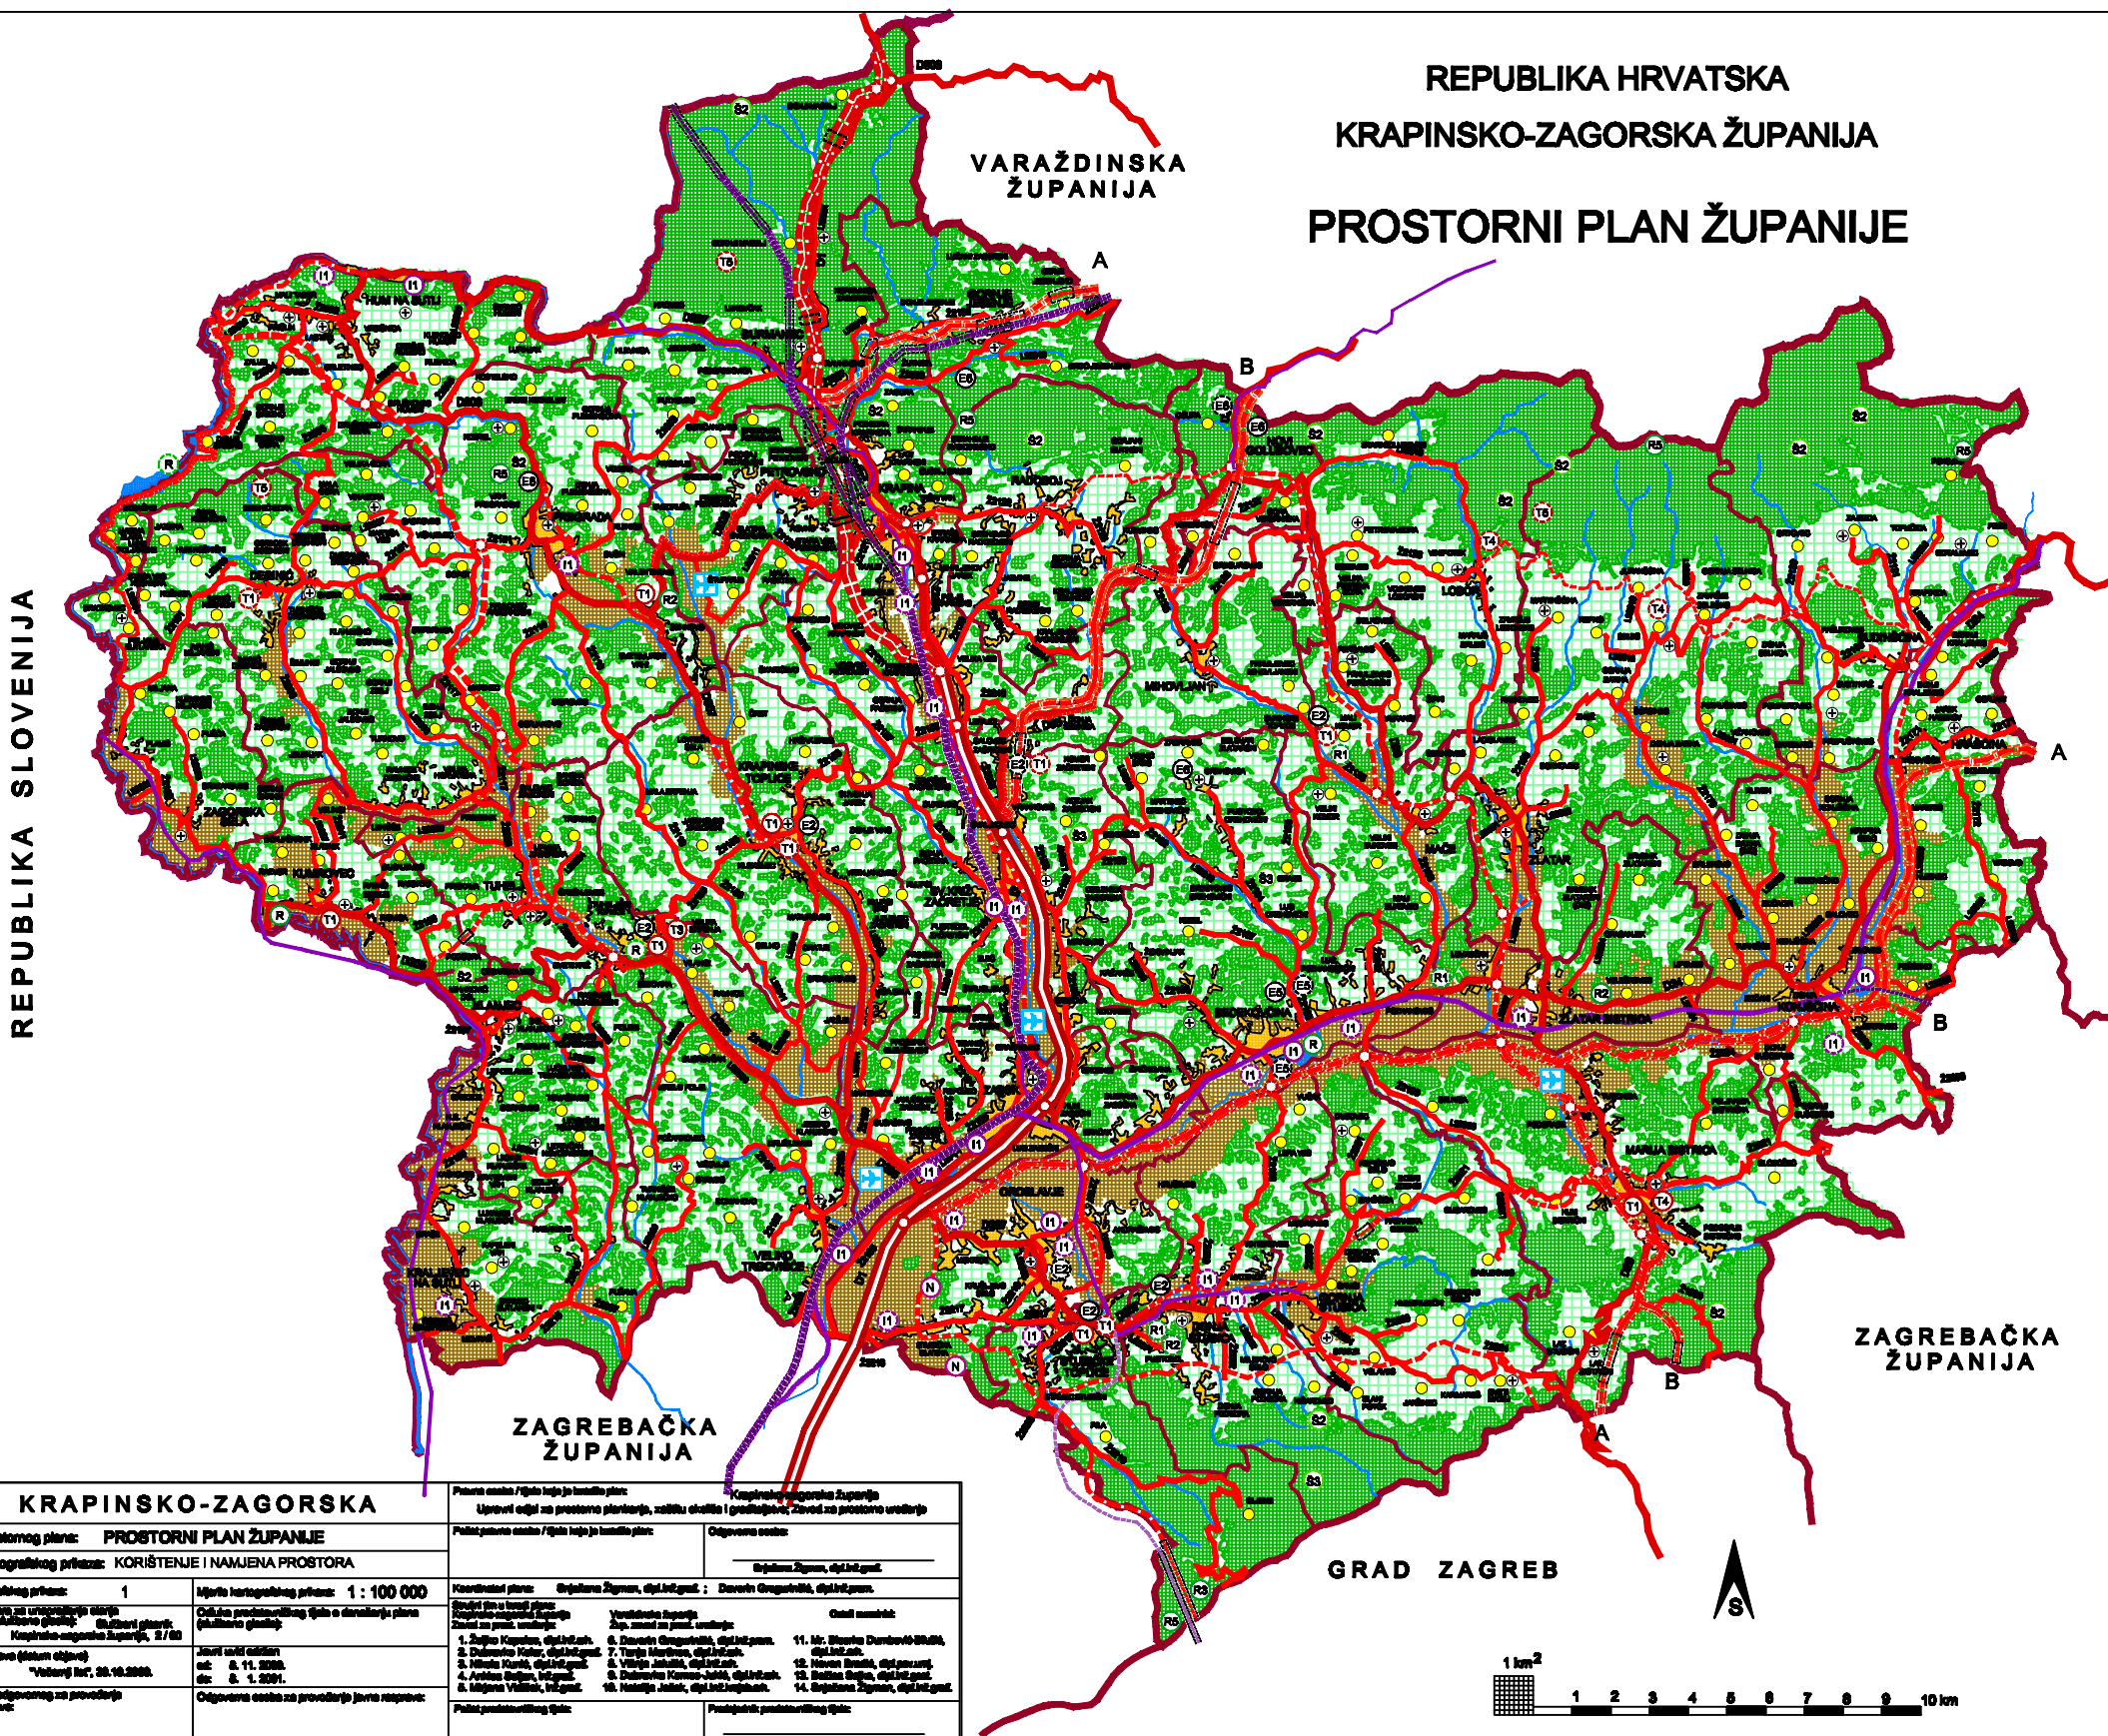

KARTOGRAFSKI PRIKAZ

1. KORIŠTENJE I NAMJENA PROSTORA

TUMAČ PLANSKOG ZNAKOVLJA:

- GRANICA DRŽAVE
GRANICA ŽUPANIJE
GRANICA GRADAOPCINE

RAZVOJ I UREĐENJE PROSTORA / POVRŠINE NASELJA

- NASELJA POVRŠINE VEĆE OD 25 ha
NASELJA POVRŠINE MANJE OD 25 ha

RAZVOJ I UREĐENJE PROSTORA / POVRŠINE IZVAN NASELJA

- postojeće planirano
- E E POVRŠINE ZA ISKORISTAVANJE MINERALNIH SIROVINA (E2-gosteljske vode, E5-gleba, E6-kamen)
- T T UGOSTITELJSKO-TURISTIČKA NAMJENA (T1-hotel, T3-kamp, T4-vjerski turizam, T6-lovni turizam)
- R R SPORTSKO-REKREACIJSKA NAMJENA (R1-golf igralište, R2-jahački centar, R3-centar za zimске sportove, R4-teniski centar, R5-platnarenje)
- I I GOSPODARSKA NAMJENA - PROIZVODNA (I1-prerađivačka industrija)
- N POSEBNA NAMJENA
- ⊕ GROBLJE

- OSTALA OBRADIVA POLJOPRIVREDNA TLA
- GOSPODARSKA ŠUMA ISKLJUČNO OSNOVNE NAMJENE
- OSTALO POLJOPRIVREDNO TLO, ŠUME I ŠUMSKO ZEMLJIŠTE
- ŠUMA POSEBNE NAMJENE (S2 - ZAŠTITNA ŠUMA, S3 - ŠUMA POSEBNE NAMJENE)
- VODOTOK
- VODNE POVRŠINE

- PROMET
- AUTOCEBTA
- MOGUĆI I ALTERNATIVNI KORIDOR BRZE CESTE (koridor za istraživanje)
- MOGUĆI I ALTERNATIVNI KORIDOR OSTALIH CESTA (koridor za istraživanje)
- UREĐENJE KRITIČNE DIONICE CESTA
- OSTALE DRŽAVNE CESTE
- ŽUPANIJSKE CESTE
- LOKALNE CESTE
- RASKRŠĆE CESTA U DVAJE RAZINE
- TUNEL
- GRANIČNI CESTOVNI PRIJELAZ (1-međunarodni, 2-međunarodni i međudržavni, 3-međudržavni I, II, III-kategorije)
- GRANIČNI PRIJELAZ - ZA POGRANIČNI PROMET
- ŽELJEZNIČKI PROMET
- BRZA ŽELJEZNIČKA PRUGA (KORIDOR-TRABA)
- ŽELJEZNIČKA PRUGA I REDA
- ŽELJEZNIČKA PRUGA II REDA
- MOGUĆI I ALTERNATIVNI KORIDOR OSTALIH PRUGA

- GRANIČNI ŽELJEZNIČKI PRIJELAZ (1-međunarodni, 2-međunarodni i međudržavni, I, II-kategorije)
- ZRAČNI PROMET
- ZRAČNA LUKA ŠOČA (ZRAČNO PRISTANIŠTE)