
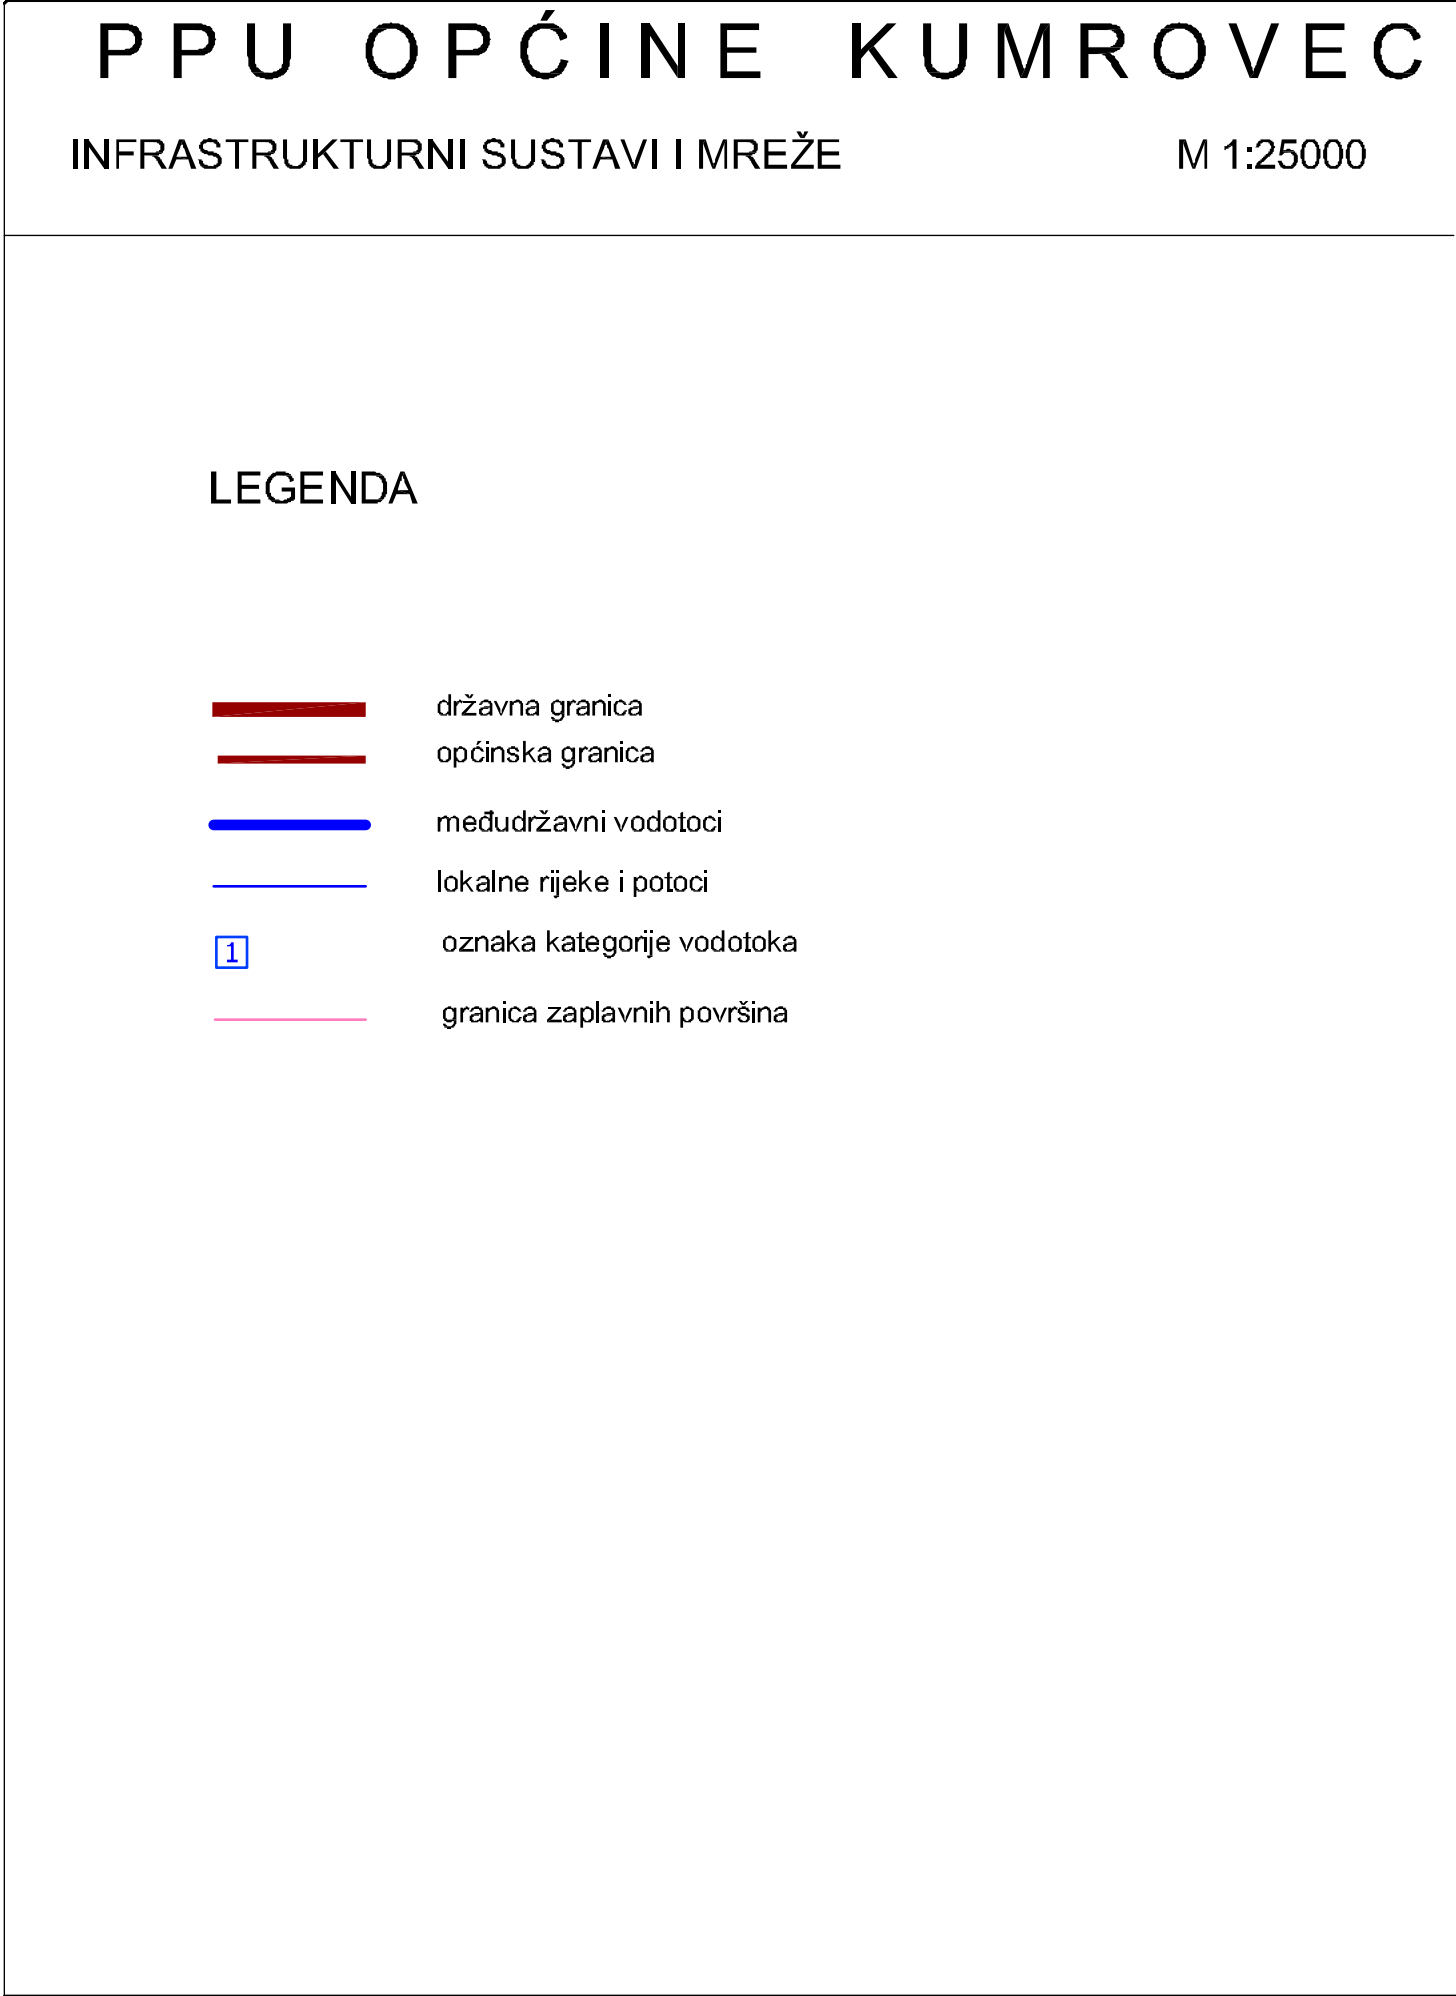


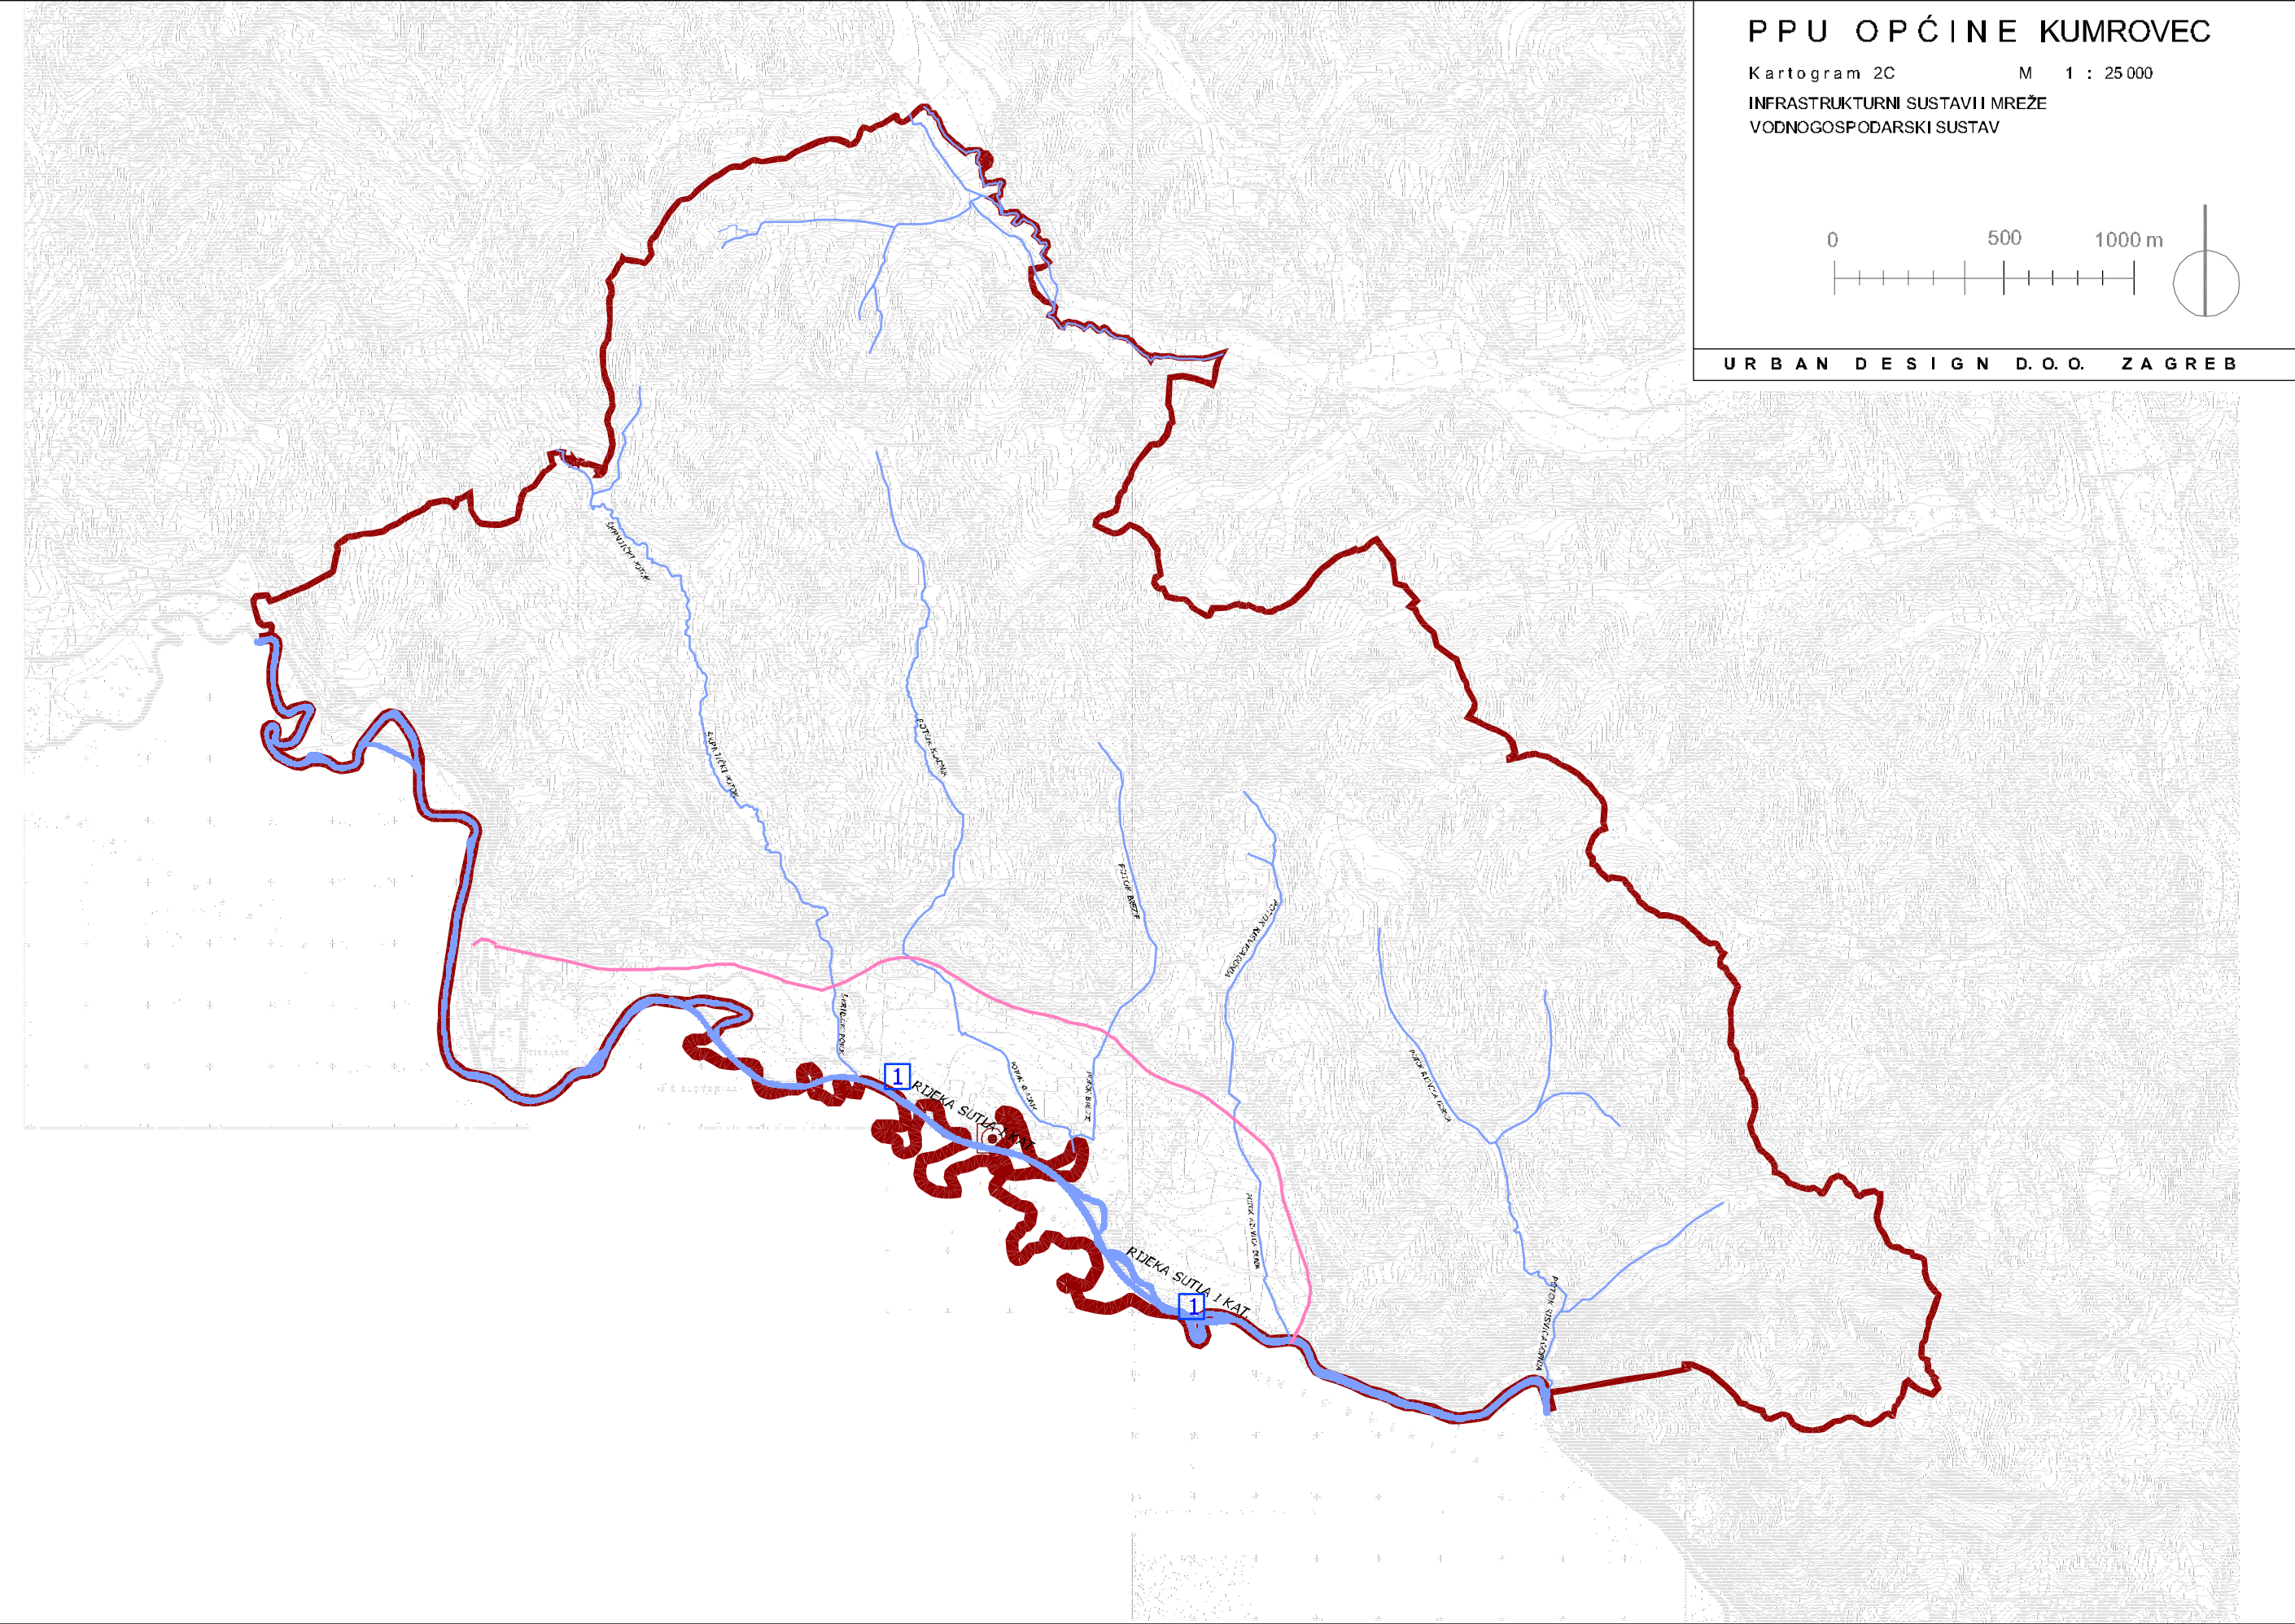

KRAPINSKO ZAGORSKA ŽUPANIJA OPĆINA KUMROVEC	
PROSTORNI PLAN UREĐENJA OPĆINE	
INFRASTRUKTURNI SUSTAV I MREŽE - VODNOGOSPODARSKI SUSTAV	
Kartografski prikaz br. 2C	Mjerilo 1 : 25 000
Program mjera za unapređenje stanja u prostoru Službeno glasilac: Županijski glasnik:	Službeno glasilac:
Javna rasprava (datum objave): 20. rujna 2002.	Javni uvid održan: Od: 15. srpanj 2002. Do: 25. rujna 2002.
Pečat tijela odgovornog za provođenje Javne rasprave:	Odgovorna osoba za provođenje Javne rasprave: Ime, prezime i potpis Željka Topfer, prof.
Suglasnost na plan prema članku 57. stavak 2 Zakona o prostornom uređenju (NN 30/94 i 68/98) Broj suglasnosti klasa: Datum:	
Pravna osoba koja je izradila plan: URBAN DESIGN d. o. o. za prostorno i urbanističko planiranje, projektiranje i inženjering ZAGREB Kneza Mislava 12 t/f 385 1 46 12 463 091 46 12 463 091 569 72 99 091 528 9172	
Pečat pravne osobe/tijela koje je izradilo plan:	Odgovorna osoba: Ime, prezime i potpis Mirjana Hrovat
Koordinator plana: Mirjana Hrovat	
Stručni tim u izradi plana: 1. MIRJANA HROVAT d. i. a. 2. RADOVAN MUCK d. i. a. 3. DAMIR ŠALAT d. i. a. 4. IVAN DOMJAN i. prom. 5. MARIO ŠUPLJIKA d. i. g. "Hrvatske ceste" 6. SLAVKO ŠIMUNOVIĆ d. i. k. t. 7. ZDRAVKO KUZMIĆ e. t. 8. FRANJO POLIĆ d. i. str. 9. TOMISLAV MARAŠ i. el. 10. mr. sc. BISERKA DUMBOVIĆ BILUŠIĆ d. i. a. 11. DUNJA ZELIĆ MILOŠEVIĆ prof. etnol. 12. dr. prof. BORIS VUKOVIĆ dipl. oec. 13. dr. sc. prof. MATKO BOGUNOVIĆ d. i. agr.	
Pečat predstavničkog tijela:	Predsjednik predstavničkog tijela: Ime, prezime i potpis Srećko Blažičko
Istovjetnost ovog prostornog plana s izvornikom Ovjerava:	Pečat nadležnog tijela: Ime, prezime i potpis Željka Topfer, prof.