



PPU OPĆINE KUMROVEC

Kartogram 2E M 1 : 25 000
INFRASTRUKTURNI SUSTAVI I MREŽE
ODVODNJA OTPADNIH VODA

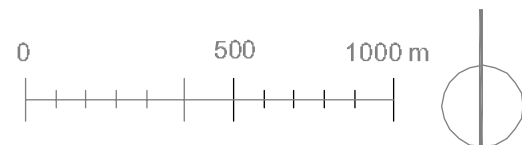

URBAN DESIGN D.O.O. ZAGREB

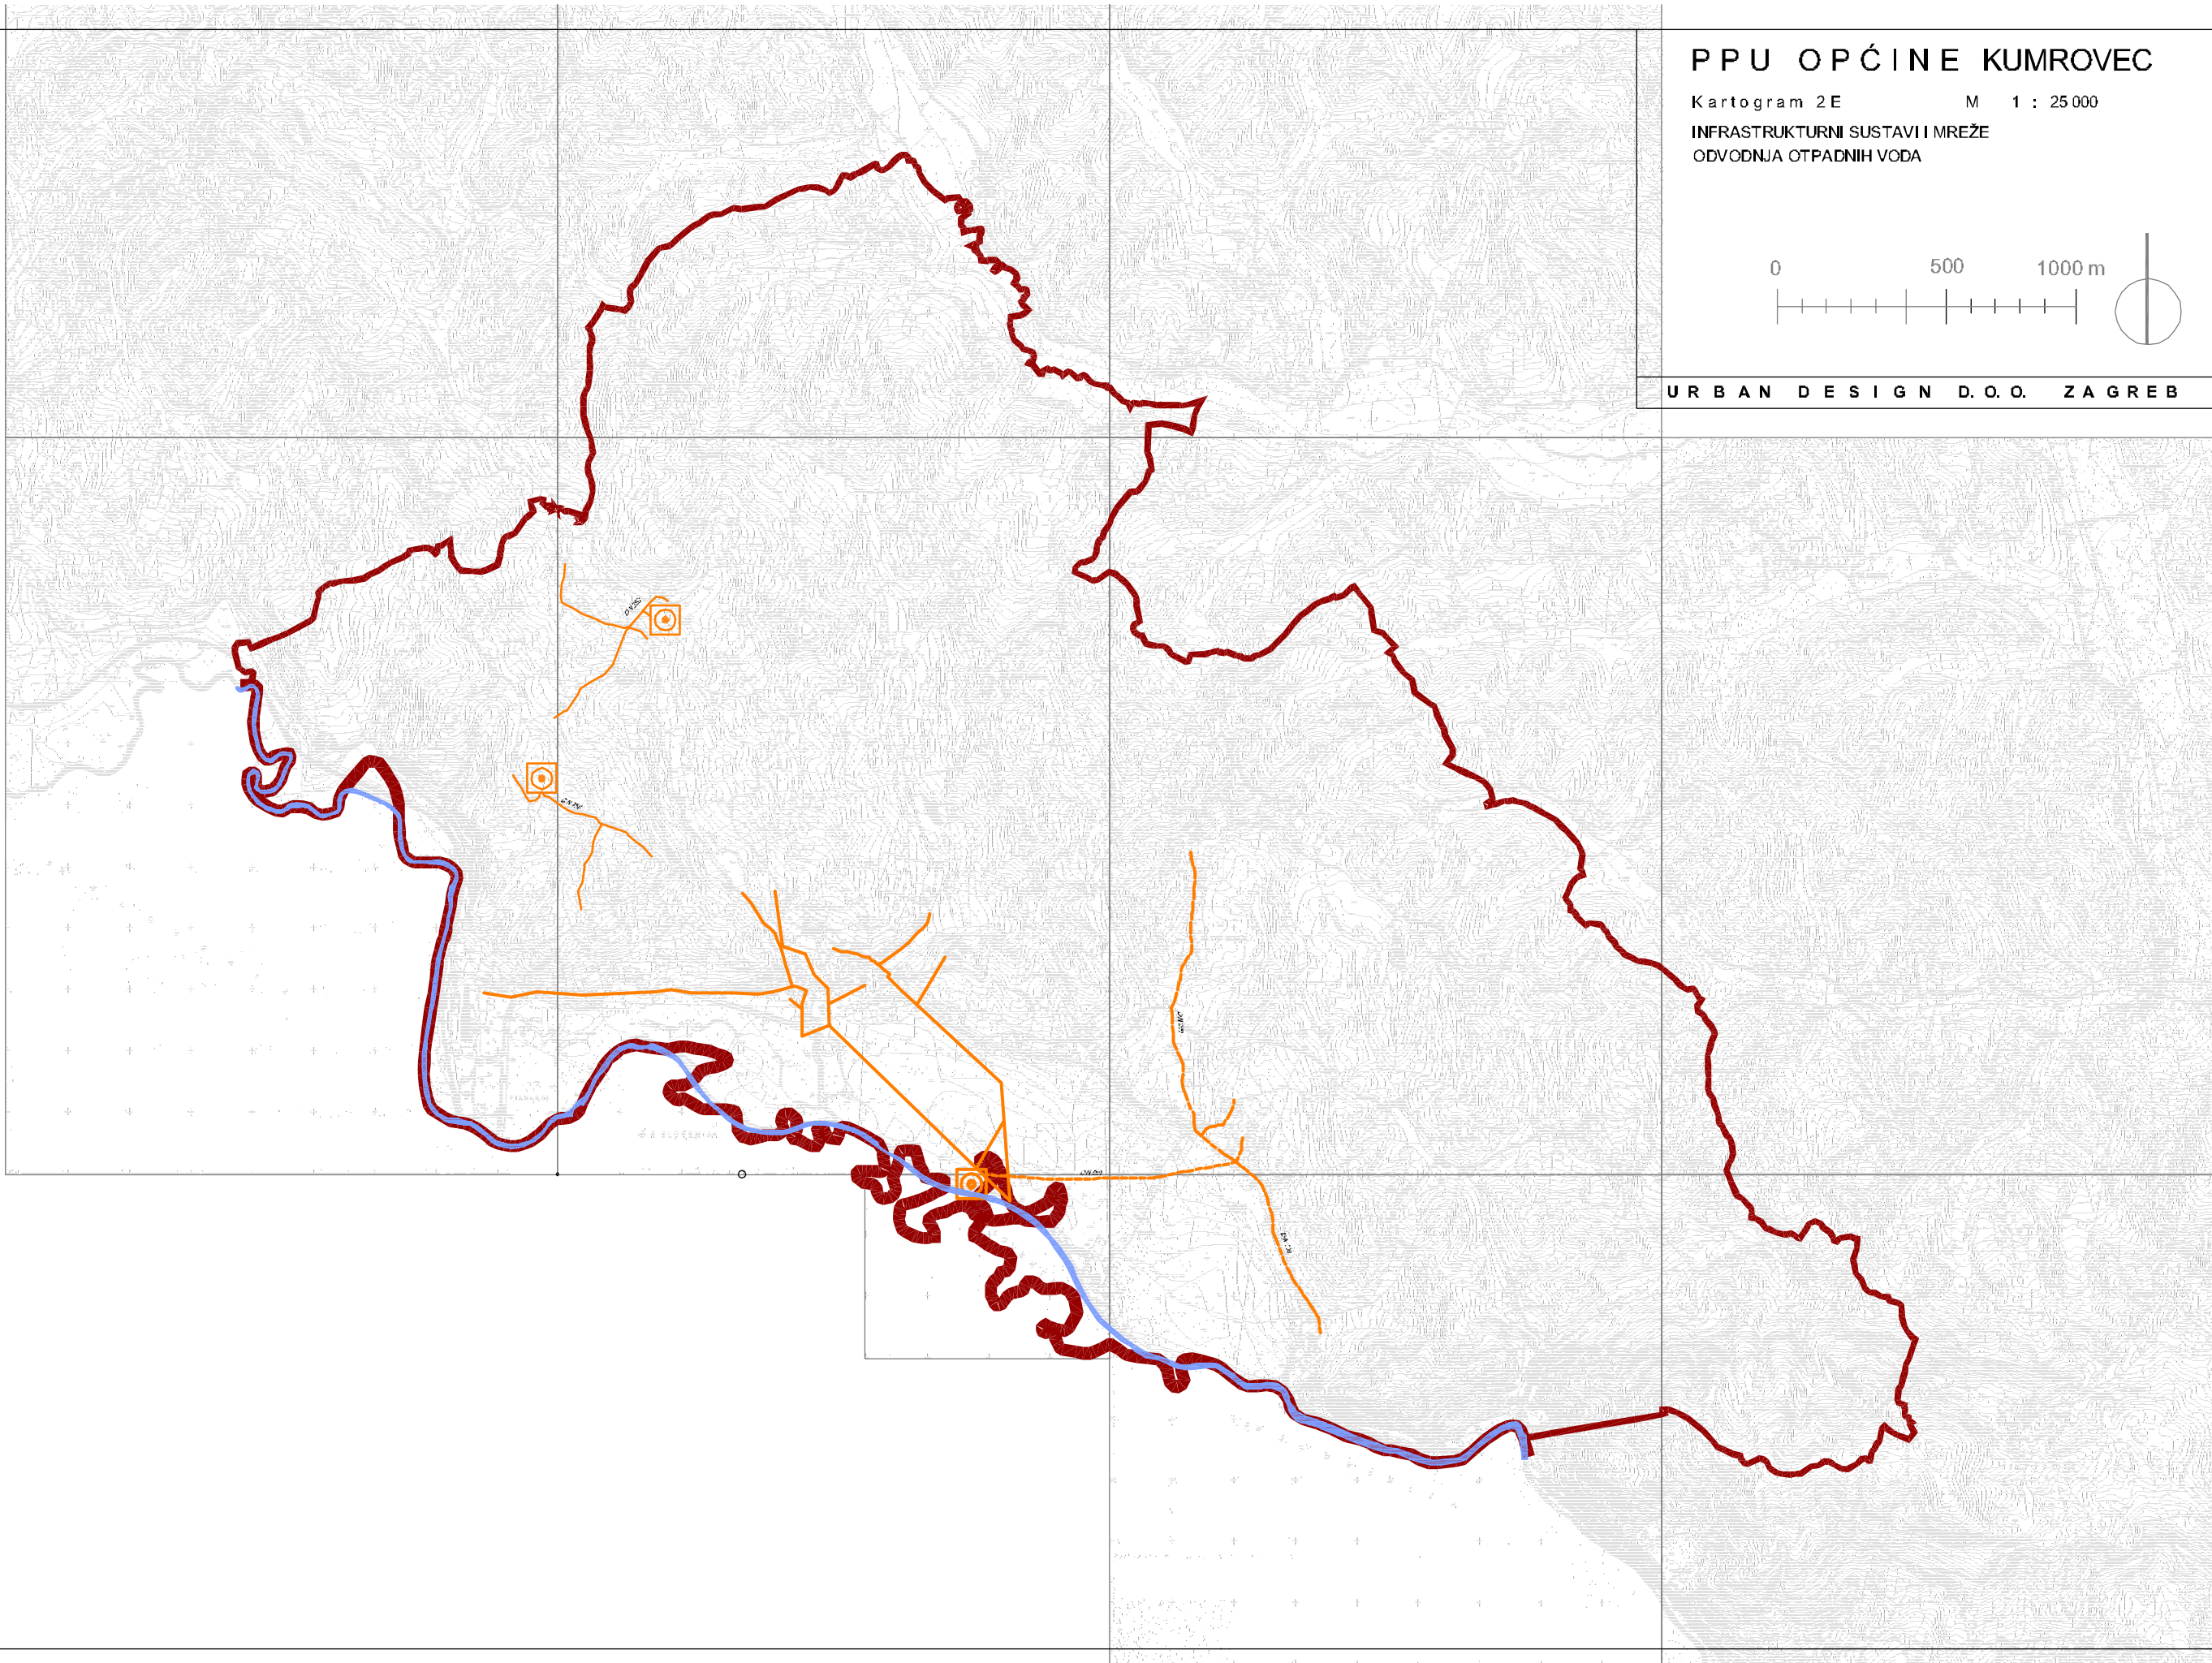

PPU OPĆINE KUMROVEC

INFRASTRUKTURNI SUSTAVI I MREŽE

M 1:25000

LEGENDA

- državna granica
- općinska granica
- postojeća kanalizacija
- planirana kanalizacija
- pročišćavač otpadnih voda postojeći
- pročišćavač otpadnih voda planirani

KRAPINSKO ZAGORSKA ŽUPANIJA
OPĆINA KUMROVEC

PROSTORNI PLAN UREĐENJA OPĆINE

INFRASTRUKTURNI SUSTAVI I MREŽE - ODVODNJA OTPADNIH VODA

Kartografski prikaz br. 2E	Mjerilo 1 : 25 000
Program mjera za unapređenje stanja u prostoru Službeno glasilo: Županijski glasnik:	Službeno glasilo:
Javna rasprava (datum objave): 20. rujan 2002.	Javni uvid održan Od: 15. srpanj 2002. Do: 25. rujan 2002.
Pečat tijela odgovornog za provođenje Javne rasprave:	Odgovorna osoba za provođenje Javne rasprave: Ime, prezime i potpis Željka Topfer, prof.
Suglasnost na plani prema članku 57. stavak 2 Zakona o prostornom uređenju (NN 30/94 i 68/98) Broj suglasnosti klasa: Datum:	
Pravna osoba koja je izradila plan: URBAN DESIGN d.o.o. za prostorno i urbanističko planiranje, projektiranje i inženjering ZAGREB Kneza Mislava 12 t/f 385 1 46 12 463 091 46 12 463 091 569 72 99 091 528 9172	
Pečat pravne osobe/tijela koje je izradilo plan:	Odgovorna osoba: Ime, prezime i potpis Mirjana Hrovat
Koordinator plana: Mirjana Hrovat	
Stručni tim u izradi plana: 1. MIRJANA HROVAT d.i.a. 2. RADOVAN MUCK d.i.a. 3. DAMIR ŠALAT d.i.a. 4. IVAN DOMJAN i. prom. 5. MARIO ŠUPLJICA d.i.g. "Hrvatske ceste" 6. SLAVKO ŠIMUNOVIĆ d.i.k.t. 7. ZDRAVKO KUŽMIĆ e.t. 8. FRANJO POLIĆ d.i.str. 9. TOMISLAV MARAŠ i. el. 10. mr. sc. BISERKA DUMBOVIĆ BILUŠIĆ d.i.a. 11. DUNJA ZELIĆ MILOŠEVIĆ prof.etnd. 12. dr. prof. BORIS VUKOVIĆ dipl. oec. 13. dr. sc. prof. MATKO BOGUNOVIĆ d.i.agr.	
Pečat predstavničkog tijela:	Predsjednik predstavničkog tijela: Ime, prezime i potpis Srećko Blažičko
Istovjetnost ovog prostornog plana s izvornikom Ovjerava:	Pečat nadležnog tijela:
Ime, prezime i potpis Željka Topfer, prof.	