


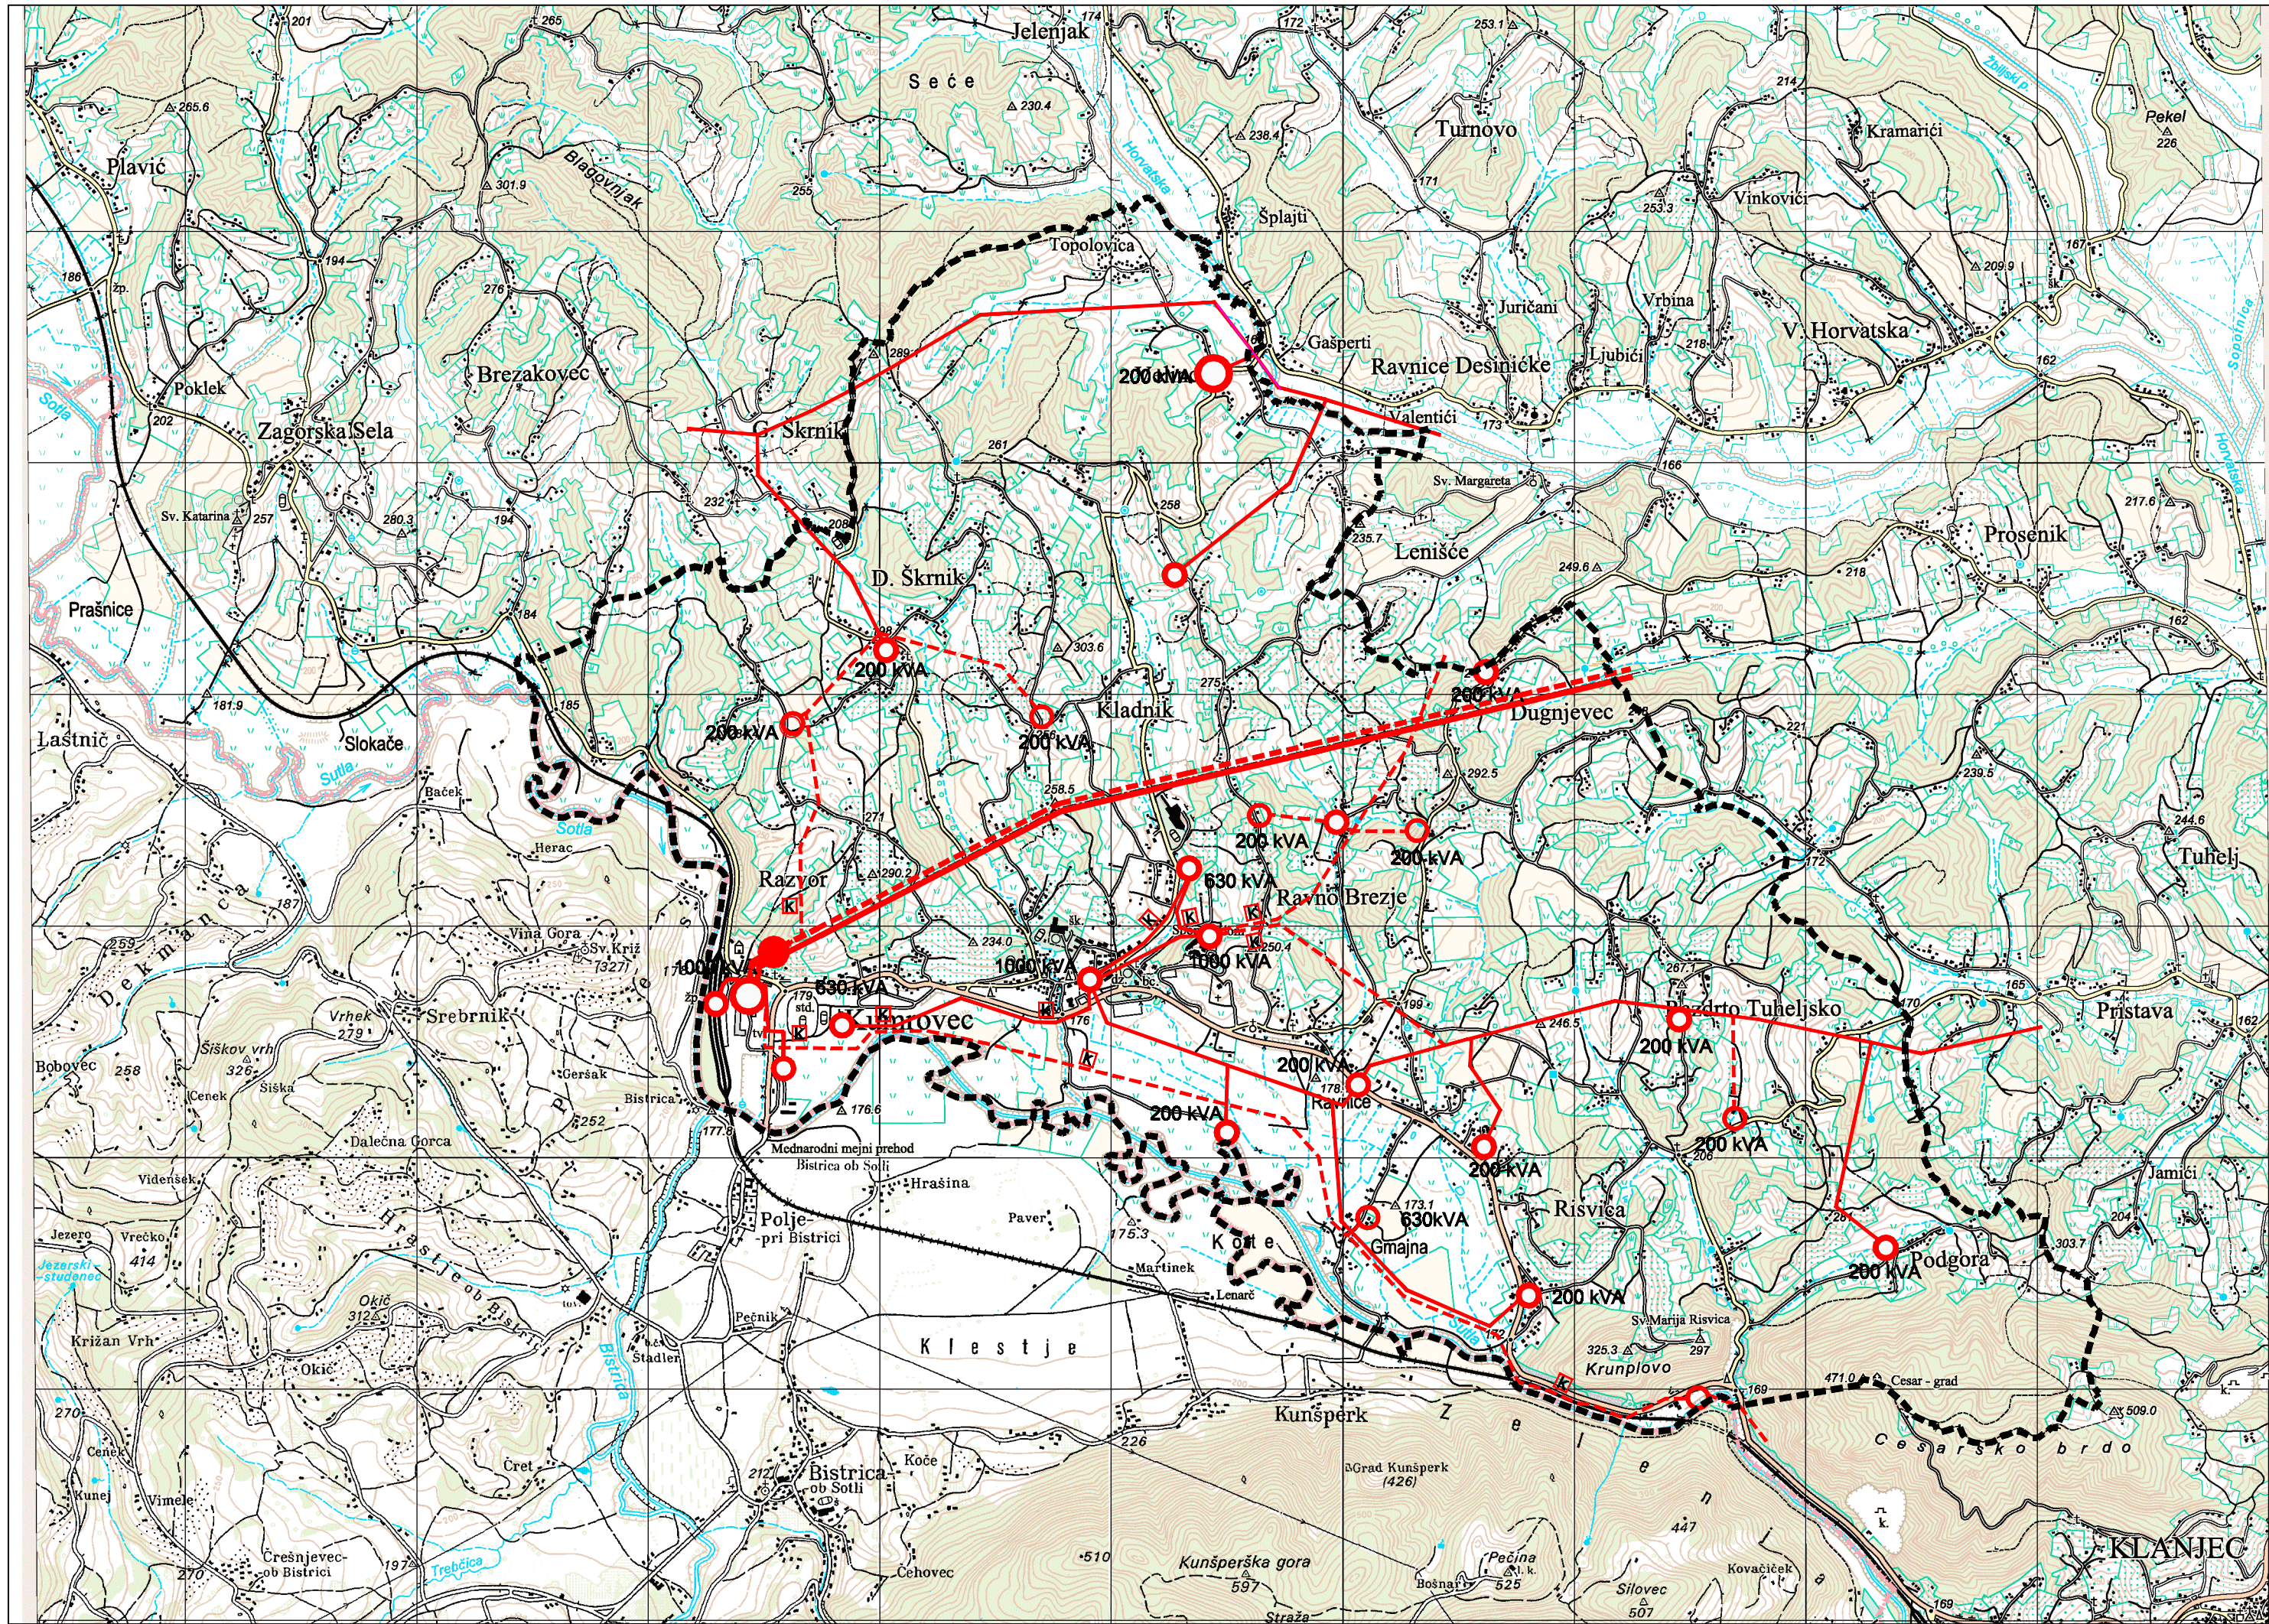

Naručitelj plana:
ŽUPANIJA KRAPINSKO - ZAGORSKA OPĆINA KUMROVEC

Izrađivač plana:
URBANISTIČKI INSTITUT HRVATSKE d.d. ZAGREB

----- OBUHVAAT PROSTORNOG PLANA

- | | | |
|-----------|-----------|------------------------|
| postojeće | planirano | |
| | | TS 110/20 kV |
| | | TS35/0,4 kV |
| | | TS 10(20) 0,4 kV |
| | | NADZEMNI VOD 110 kV |
| | | NADZEMNI VOD 10(20) kV |
| | | PODZEMNI VOD 10(20) kV |

PROSTORNI PLAN UREĐENJA OPĆINE KUMROVEC II. IZMJENE I DOPUNE

Naziv kartografskog prikaza:
INFRASTRUKTURNI SUSTAVI I MREŽE - ELEKTROOPSKRBA

Županija: KRAPINSKO-ZAGORSKA Općina: OPĆINA KUMROVEC		Plan izradio: — URBANISTIČKI INSTITUT HRVATSKE d.d. F.Petković 4, 10000 Zagreb, tel. 01/4804 300, fax. 01/4812 708	
Naziv prostornog plana: PROSTORNI PLAN UREĐENJA OPĆINE KUMROVEC II. IZMJENE I DOPUNE		Pečat:	Direktor: mr.sc.Ninoslav Duser, dipl.ing.arh.
Naziv kartografskog prikaza: INFRASTRUKTURNI SUSTAVI I MREŽE - ELEKTROOPSKRBA			
Broj kartografskog prikaza: 2B	Mjerilo kartografskog prikaza: 1: 25000	Broj elaborata: 1310	Radni nalog: 9997
Odluka predstavničkog tijela o izradi plana: SLUŽBENI GLASNIK KRAPINSKO-ZAGORSKE ŽUPANIJE BR. 11/2009.	Odluka predstavničkog tijela o donošenju plana: SLUŽBENI GLASNIK KRAPINSKO-ZAGORSKE ŽUPANIJE BR. 23/2009.	Koordinator plana: Božica Munjić, ing.arh.	Godina izrade plana: 2008 / 2009.
Javna rasprava (datum objave): " VEČERNJI LIST " od 30. siječnja 2009.	Javni uvid održan : od 06.veljače 2009. do 08.ožujka 2009.	Voditelj izrade plana: Vladimir Tutek,dipl.ing.arh. Božica Munjić, ing.arh.	
Stručni tim: Vladimir Tutek dipl.ing.arh. Božica Munjić ing.arh. Dubravka Brožićević ing.arh.			
Pečat tijela odgovornog za provođenje javne rasprave:		Mladen Kardum ing.građ. Gordan Maček dipl.ing.prom. Mertja Babić ing. građ.	
Odgovorna osoba za provođenje javne rasprave: Milivoj Prekrtić	Pečat predstavničkog tijela:	Predsjednik predstavničkog tijela: Anica Hlaban	
Suglasnost na plan prema članku 96. Zakona o prostornom uređenju i gradnji ("Narodne novine" br.78/2007.)		Istovjetnost ovog prostornog plana s izvornikom ovjerava:	
Klasa: 350-02/09-01/13 ur.broj: 2140/01-09-09-7 datum: 30.09.2009.		Pečat nadležnog tijela: Ima,grazina i popla	