


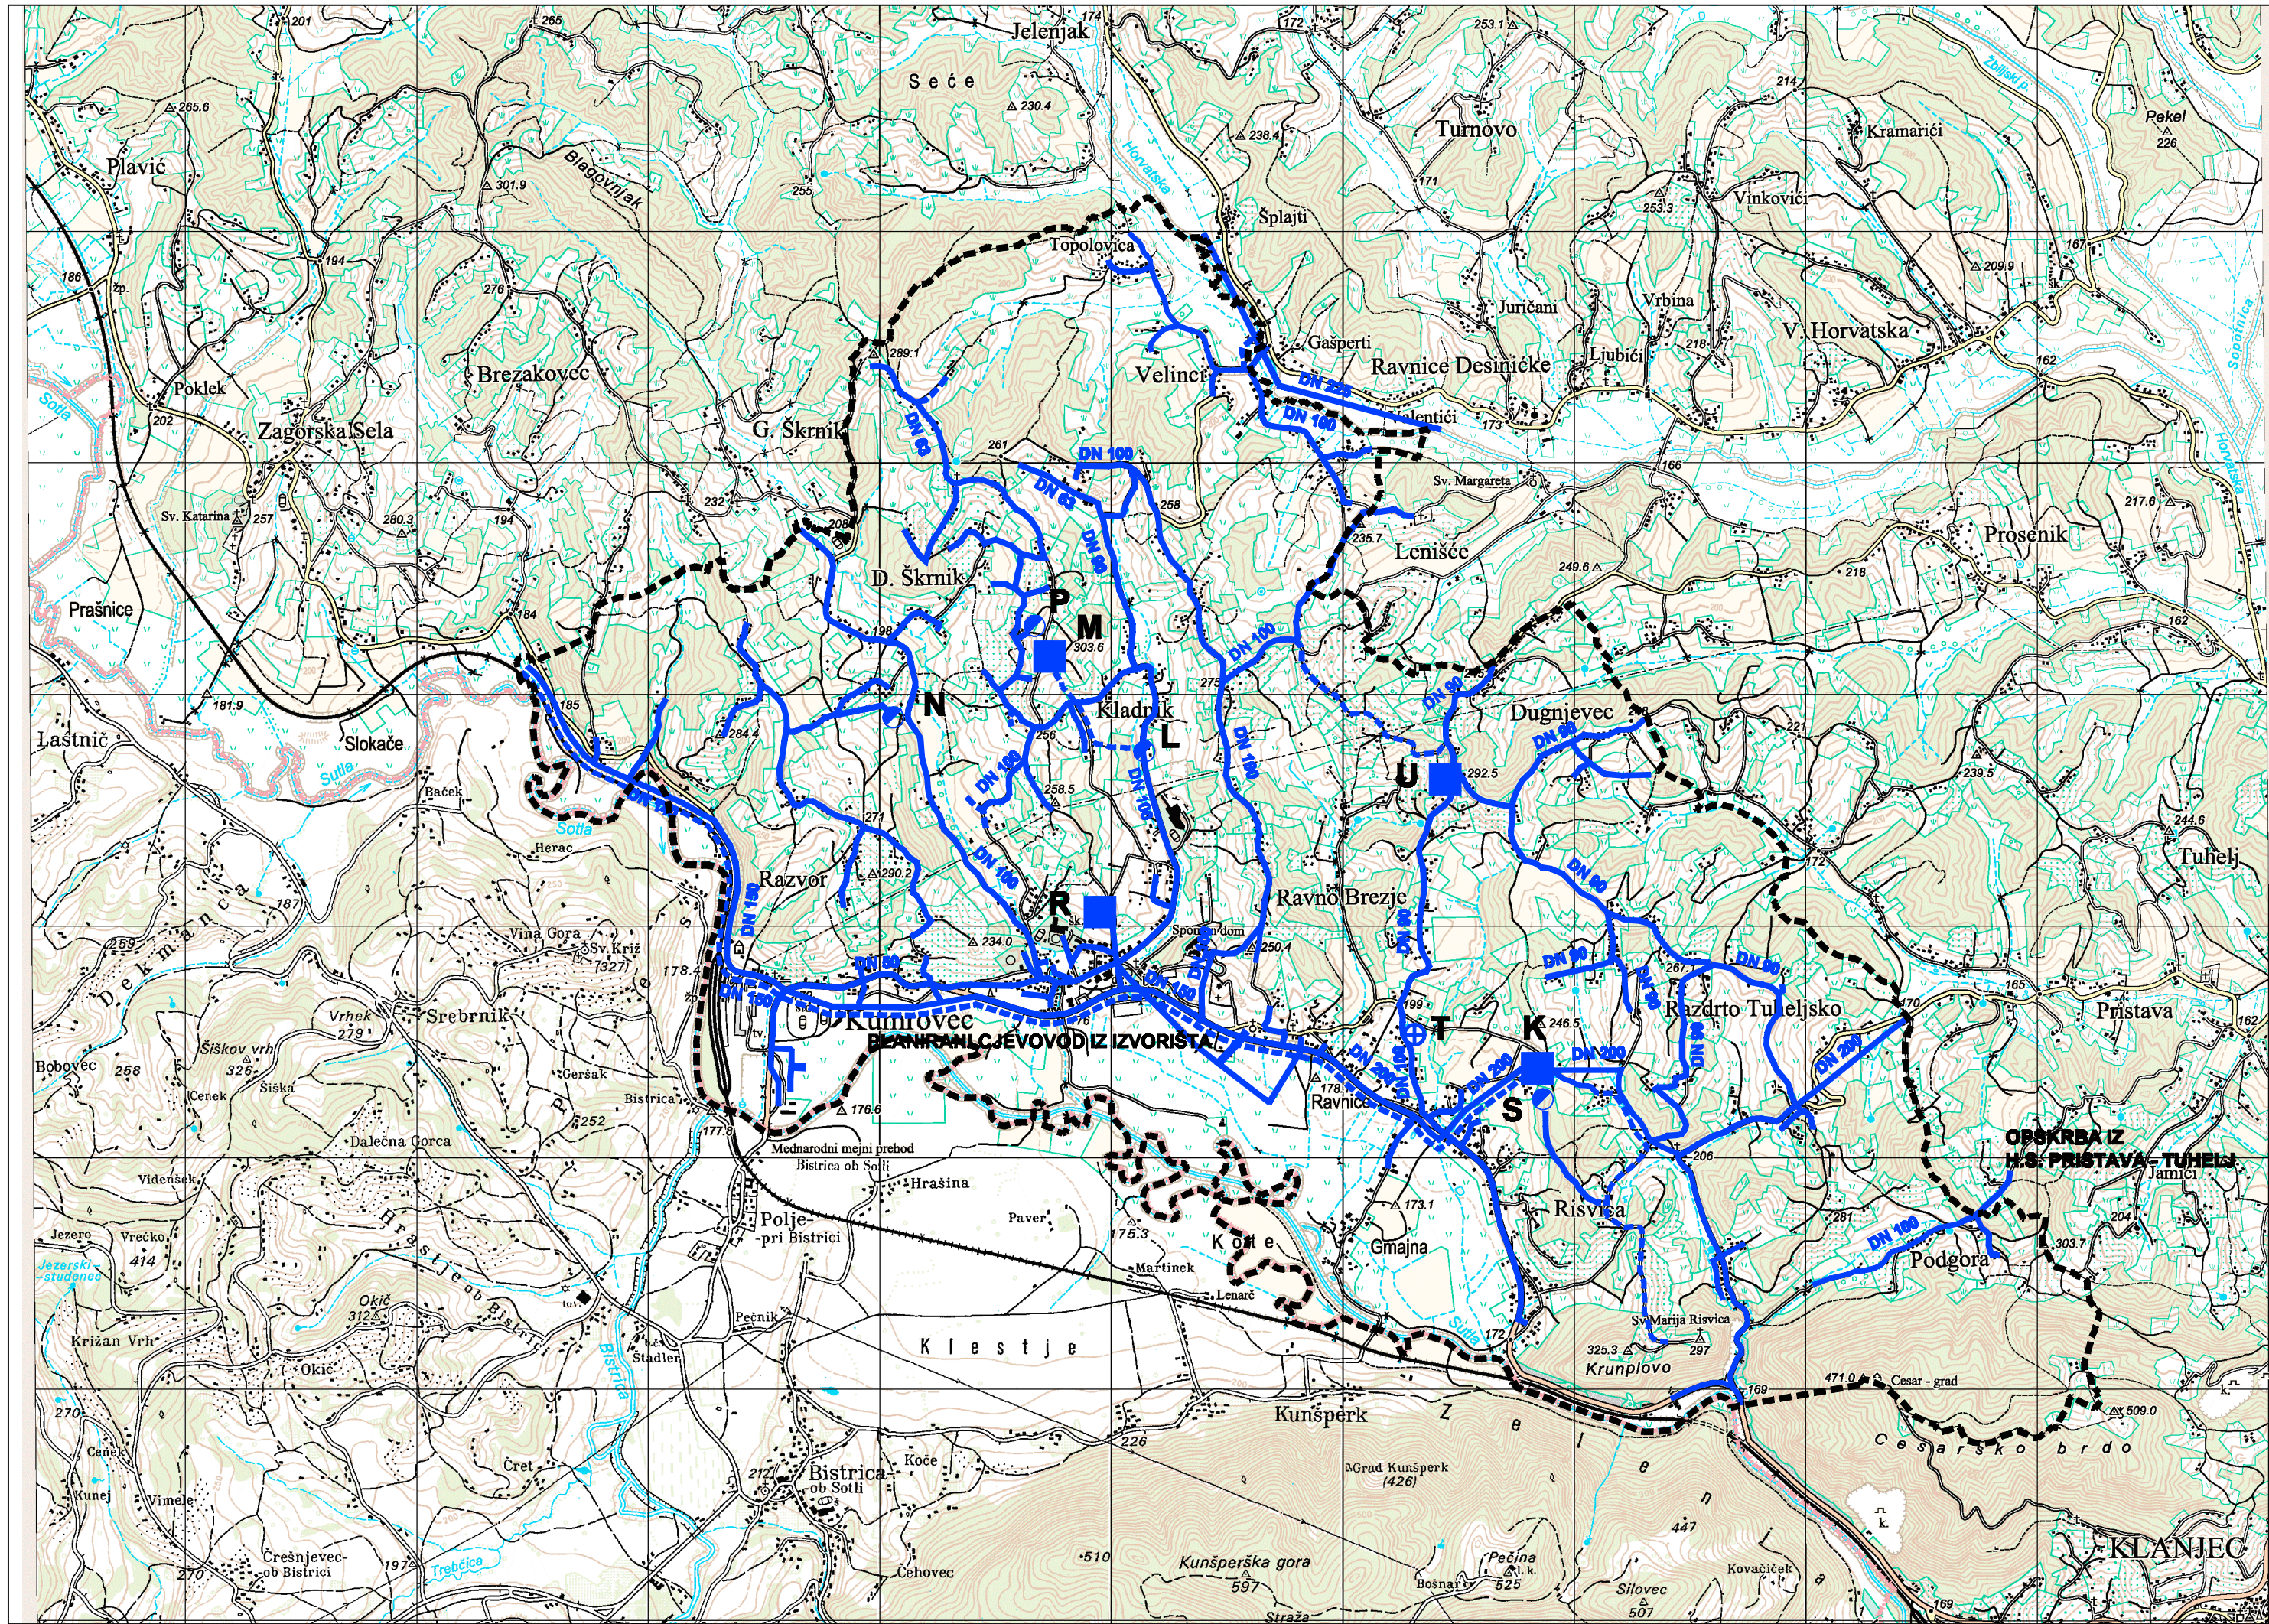

Naručitelj plana:
ŽUPANIJA KRAPINSKO - ZAGORSKA OPĆINA KUMROVEC

Izrađivač plana:
URBANISTIČKI INSTITUT HRVATSKE d.d. ZAGREB

----- OBUHVAT PROSTORNOG PLANA

- postojeći vodovod
- - - - - planirani vodovod
- rezervoar - postojeći
- hidroforna stanica
- ⊕ precrpna stanica
- rezervoar - planirani
- K rezervoar "Risvica"
- L hidroforna stanica "Kladnik"
- M rezervoar "Kladnik" (Stubelj) - planirani
- N hidroforna stanica " Škrmik "
- P hidroforna stanica kod rezervoara " Kladnik " (Stubelj) - planirana
- R rezervoar "Kumrovec"
- S hidrostanica " Risvica "
- T crpna stanica "Brezje"
- U rezervoar "Brezje"

PROSTORNI PLAN UREĐENJA OPĆINE KUMROVEC II. IZMJENE I DOPUNE

Naziv kartografskog prikaza:

INFRASTRUKTURNI SUSTAVI I MREŽE - VODOOPSKRBA

Županija: KRAPINSKO-ZAGORSKA Općina: OPĆINA KUMROVEC		Plan izradio: _____ F. Petković 4, 10000 Zagreb, tel. 01/4804 300, fax. 01/4812 708	
Naziv prostornog plana: PROSTORNI PLAN UREĐENJA OPĆINE KUMROVEC II. IZMJENE I DOPUNE		Pečat:	Direktor: mr.sc.Ninoslav Duser, dipl.ing.arh.
Naziv kartografskog prikaza: INFRASTRUKTURNI SUSTAVI I MREŽE - VODOOPSKRBA			
Broj kartografskog prikaza: 2 D	Mjerilo kartografskog prikaza: 1: 25000	Broj elaborata: 1310	Radni nalog: 9997
Odluka predstavničkog tijela o izradi plana: SLUŽBENI GLASNIK KRAPINSKO-ZAGORSKE ŽUPANIJE BR. 11/2008.	Odluka predstavničkog tijela o donošenju plana: SLUŽBENI GLASNIK KRAPINSKO-ZAGORSKE ŽUPANIJE BR. 22/2008.	Koordinator plana: Božica Munjić, ing.arh.	Godina izrade plana: 2008 / 2009.
Javna rasprava (datum objave): " VEČERNJI LIST " od 30. siječnja 2009.	Javni uvid održan : od 06.veljače 2009. do 08.ožujka 2009.	Voditelj izrade plana: Vladimir Tutek,dipl.ing.arh. Božica Munjić, ing.arh.	
Stručni tim: Vladimir Tutek dipl.ing.arh. Božica Munjić ing.arh. Dubravka Brožićević ing.arh.		Mladen Kardum ing.grad. Gordan Maček dipl.ing.prom. Marija Babić ing. grad.	
Pečat tijela odgovornog za provođenje javne rasprave:	Odgovorna osoba za provođenje javne rasprave: Milivoj Prekrtić	Pečat predstavničkog tijela:	Predsjednik predstavničkog tijela: Anica Hlaban
Suglasnost na plan prema članku 98. Zakona o prostornom uređenju i gradnji ("Narodne novine" br.78./2007.) klasa: 350-02/09-01/13 ur.broj: 2140/01-09-09-7 datum: 30.09.2009.		Istovjetnost ovog prostornog plana s izvornikom ovjerava: _____ Ima, prezime i potpis	Pečat nadležnog tijela: